


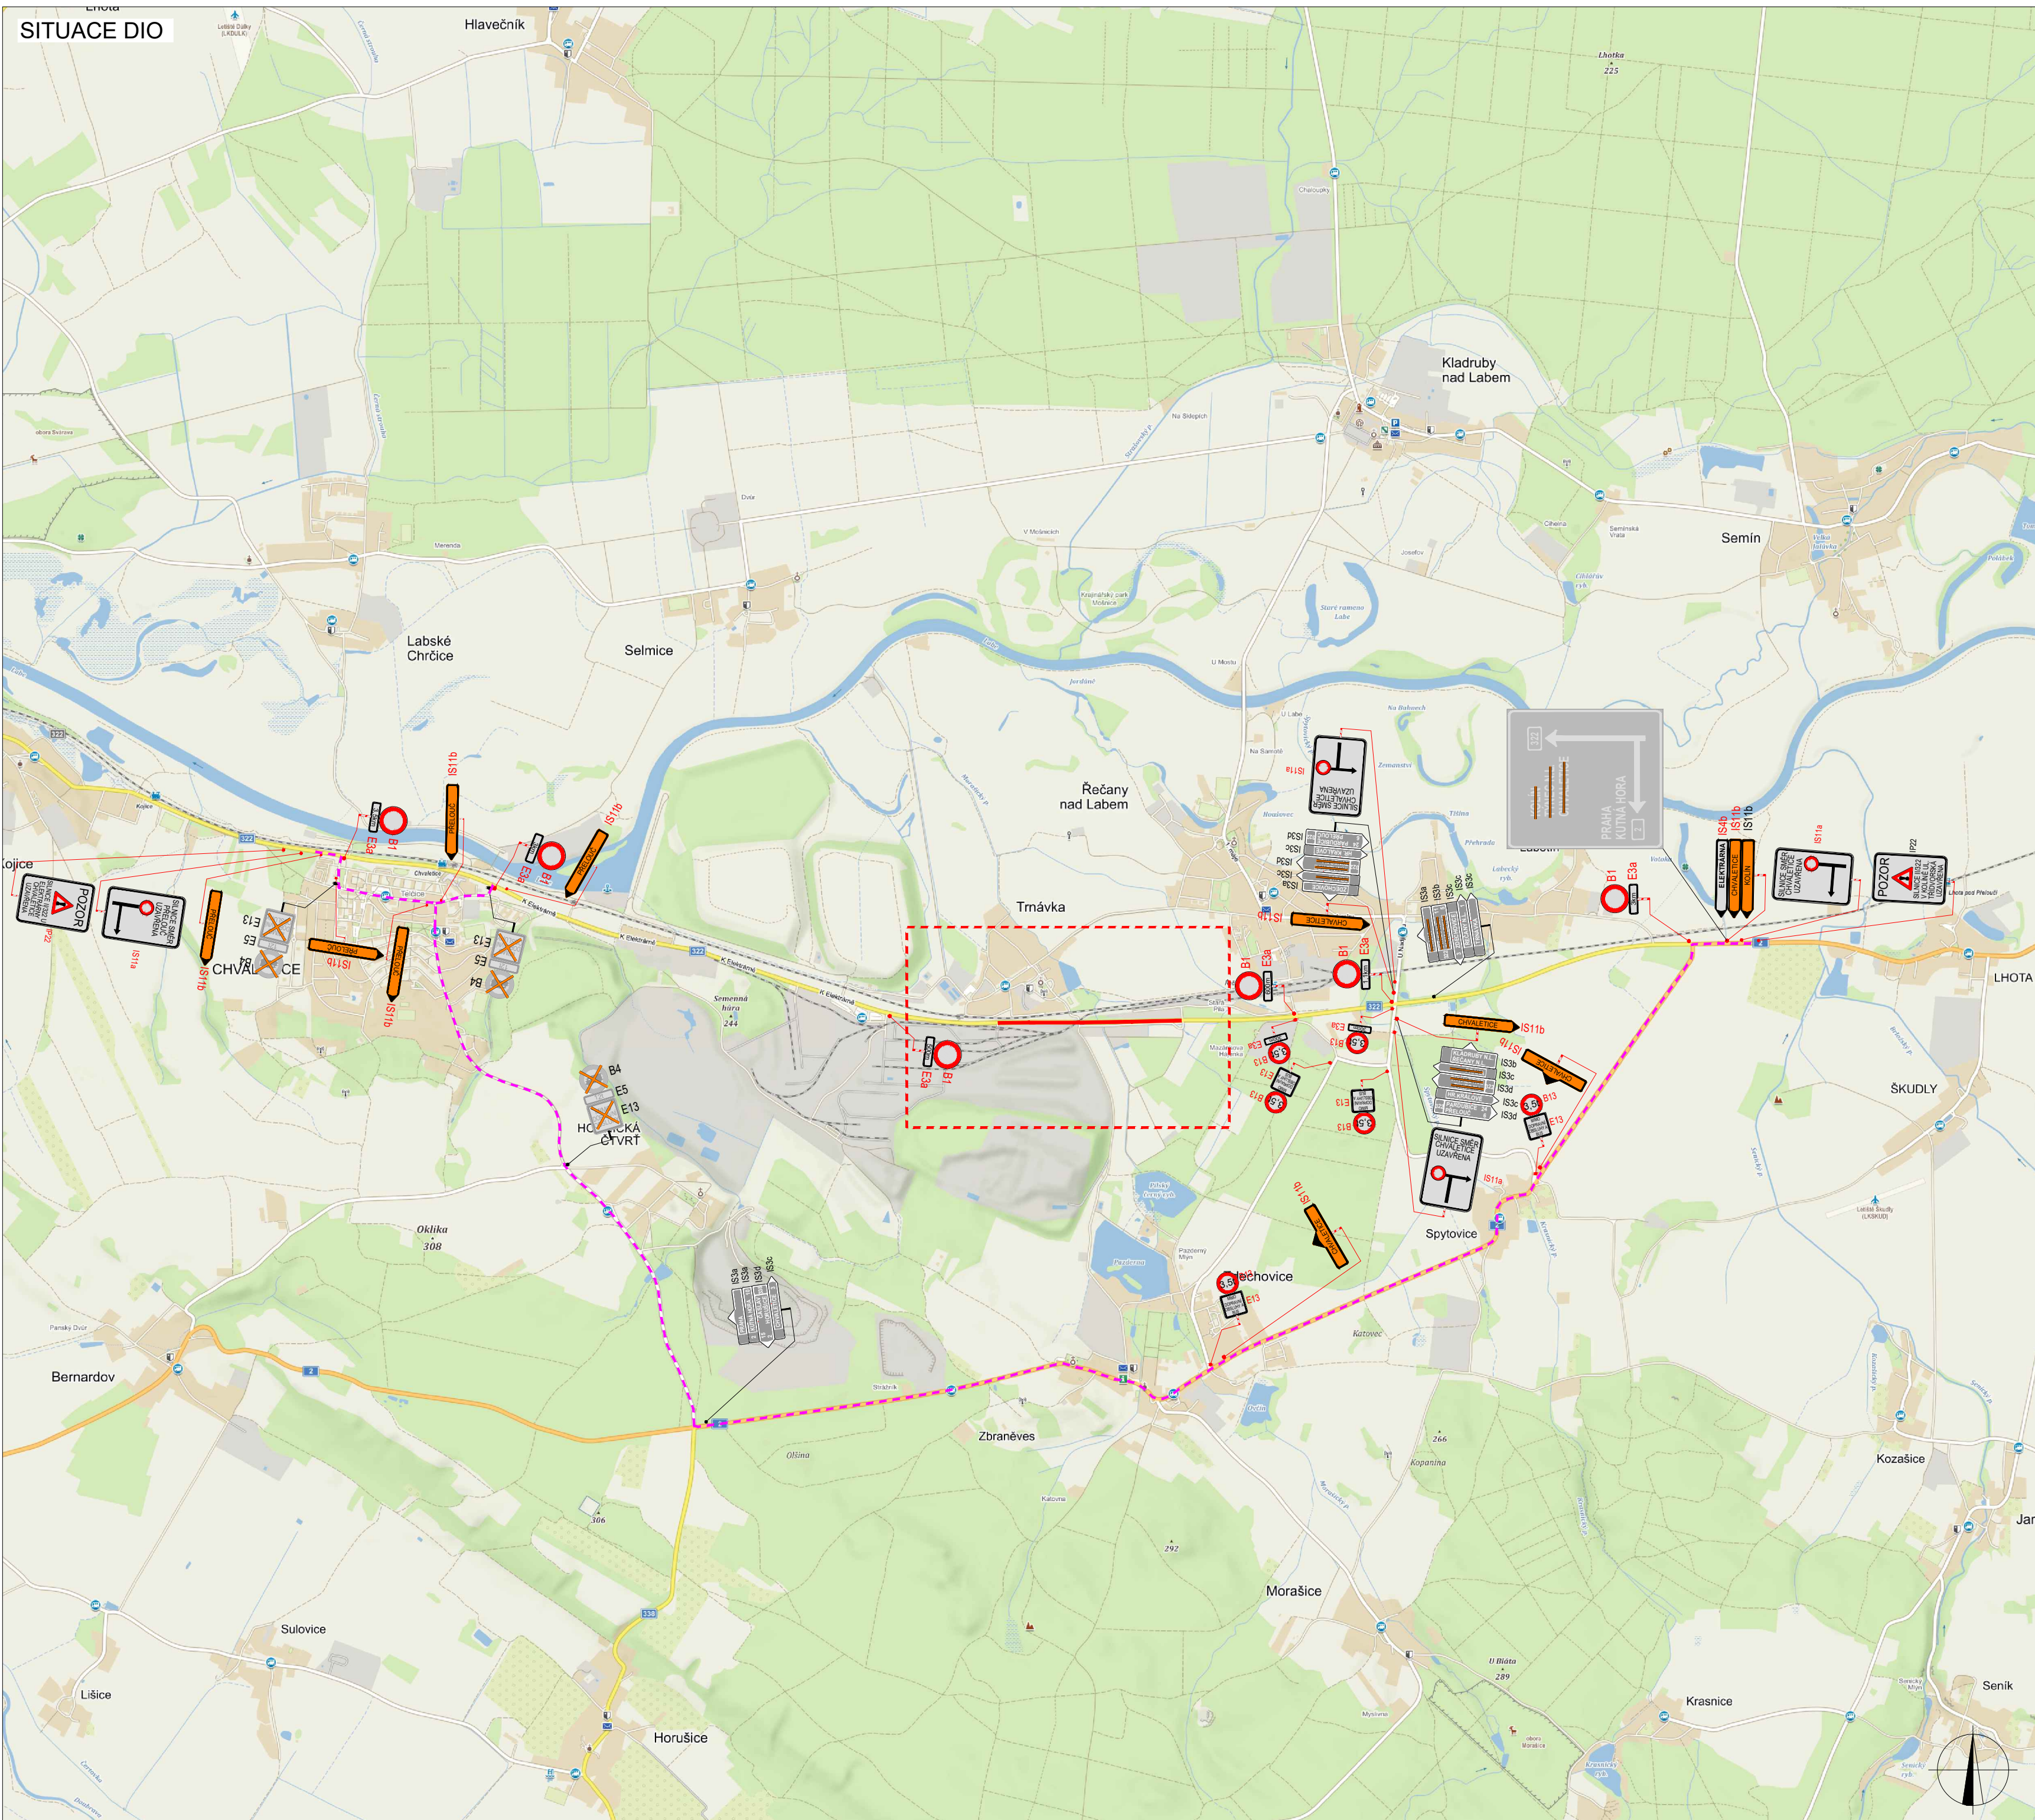

PLATNOST DOKUMENTACE

V dne	V dne	V dne
-------------------	-------------------	-------------------

LEGENDA

 NAVRŽENÉ PŘECHODNÉ DOPRAVNÍ ZNAČENÍ	 UZÁVÍRKA
 TRVALÉ DOPRAVNÍ ZNAČENÍ	 OBJÍZDNÁ TRASA
 TRVALÉ DOPRAVNÍ ZNAČENÍ DOČASNĚ ZNEPLATNĚNÉ	

ZODPOVĚDNÝ PROJEKTANT:	Richard Peška		
VYPRACOVAL:	Lukáš Beránek		
KONTROLOVAL:	František Doupovec		
NÁZEV STAVBY:	Modernizace mostu ev.č. 322-014 Chvaletice okres Pardubice, Pardubický kraj		ČÍSLO ZAKÁZKY: 058/2023 DATUM: 04/2023 FORMÁT: - MĚŘÍTKO: - ÚČEL: RDS
OBŠAH:	Situace dopravně-inženýrských opatření		ČÍSLO PŘÍLOHY: SOUPRAVA: 1

DETAIL UZAVÍRKY



PLATNOST DOKUMENTACE

V dne	V dne	V dne
-------------------	-------------------	-------------------

LEGENDA

	NAVRŽENÉ PŘECHODNÉ DOPRAVNÍ ZNAČENÍ		UZAVÍRKA
	TRVALE DOPRAVNÍ ZNAČENÍ		
	TRVALE DOPRAVNÍ ZNAČENÍ DOČASNĚ ZNEPLATNĚNÉ		

ZODPOVĚDNÝ PROJEKTANT:	Richard Peška		
VYPRACOVAL:	Lukáš Beránek		
KONTROLOVAL:	František Doupovec		
NÁZEV STAVBY:	Modernizace mostu ev.č. 322-014 Chvaletice okres Pardubice, Pardubický kraj		ČÍSLO ZAKÁZKY: 058/2023
			DATUM: 04/2023
			FORMÁT:
OBSAH:	Situace dopravně-inženýrských opatření		MĚŘÍTKO: -
			ÚČEL: RDS
			ČÍSLO PŘÍLOHY: SOUPRAVA:
			2